

AUSZUG AUS DER FLURKARTE

Maßstab 1:500


WOLFGANG FREY

Öffentlich bestellter Vermessungsingenieur
Brunnenstr. 1, 79541 Lörrach
Tel. 07621-52084, FAX 52081

Gemeinde: Binzen
Gemarkung: Binzen

Flst.Nr.: 1
Datum: 25.02.2011

Darstellung entspricht dem Liegenschaftskataster
Abweichungen gegenüber dem Grundbuch möglich

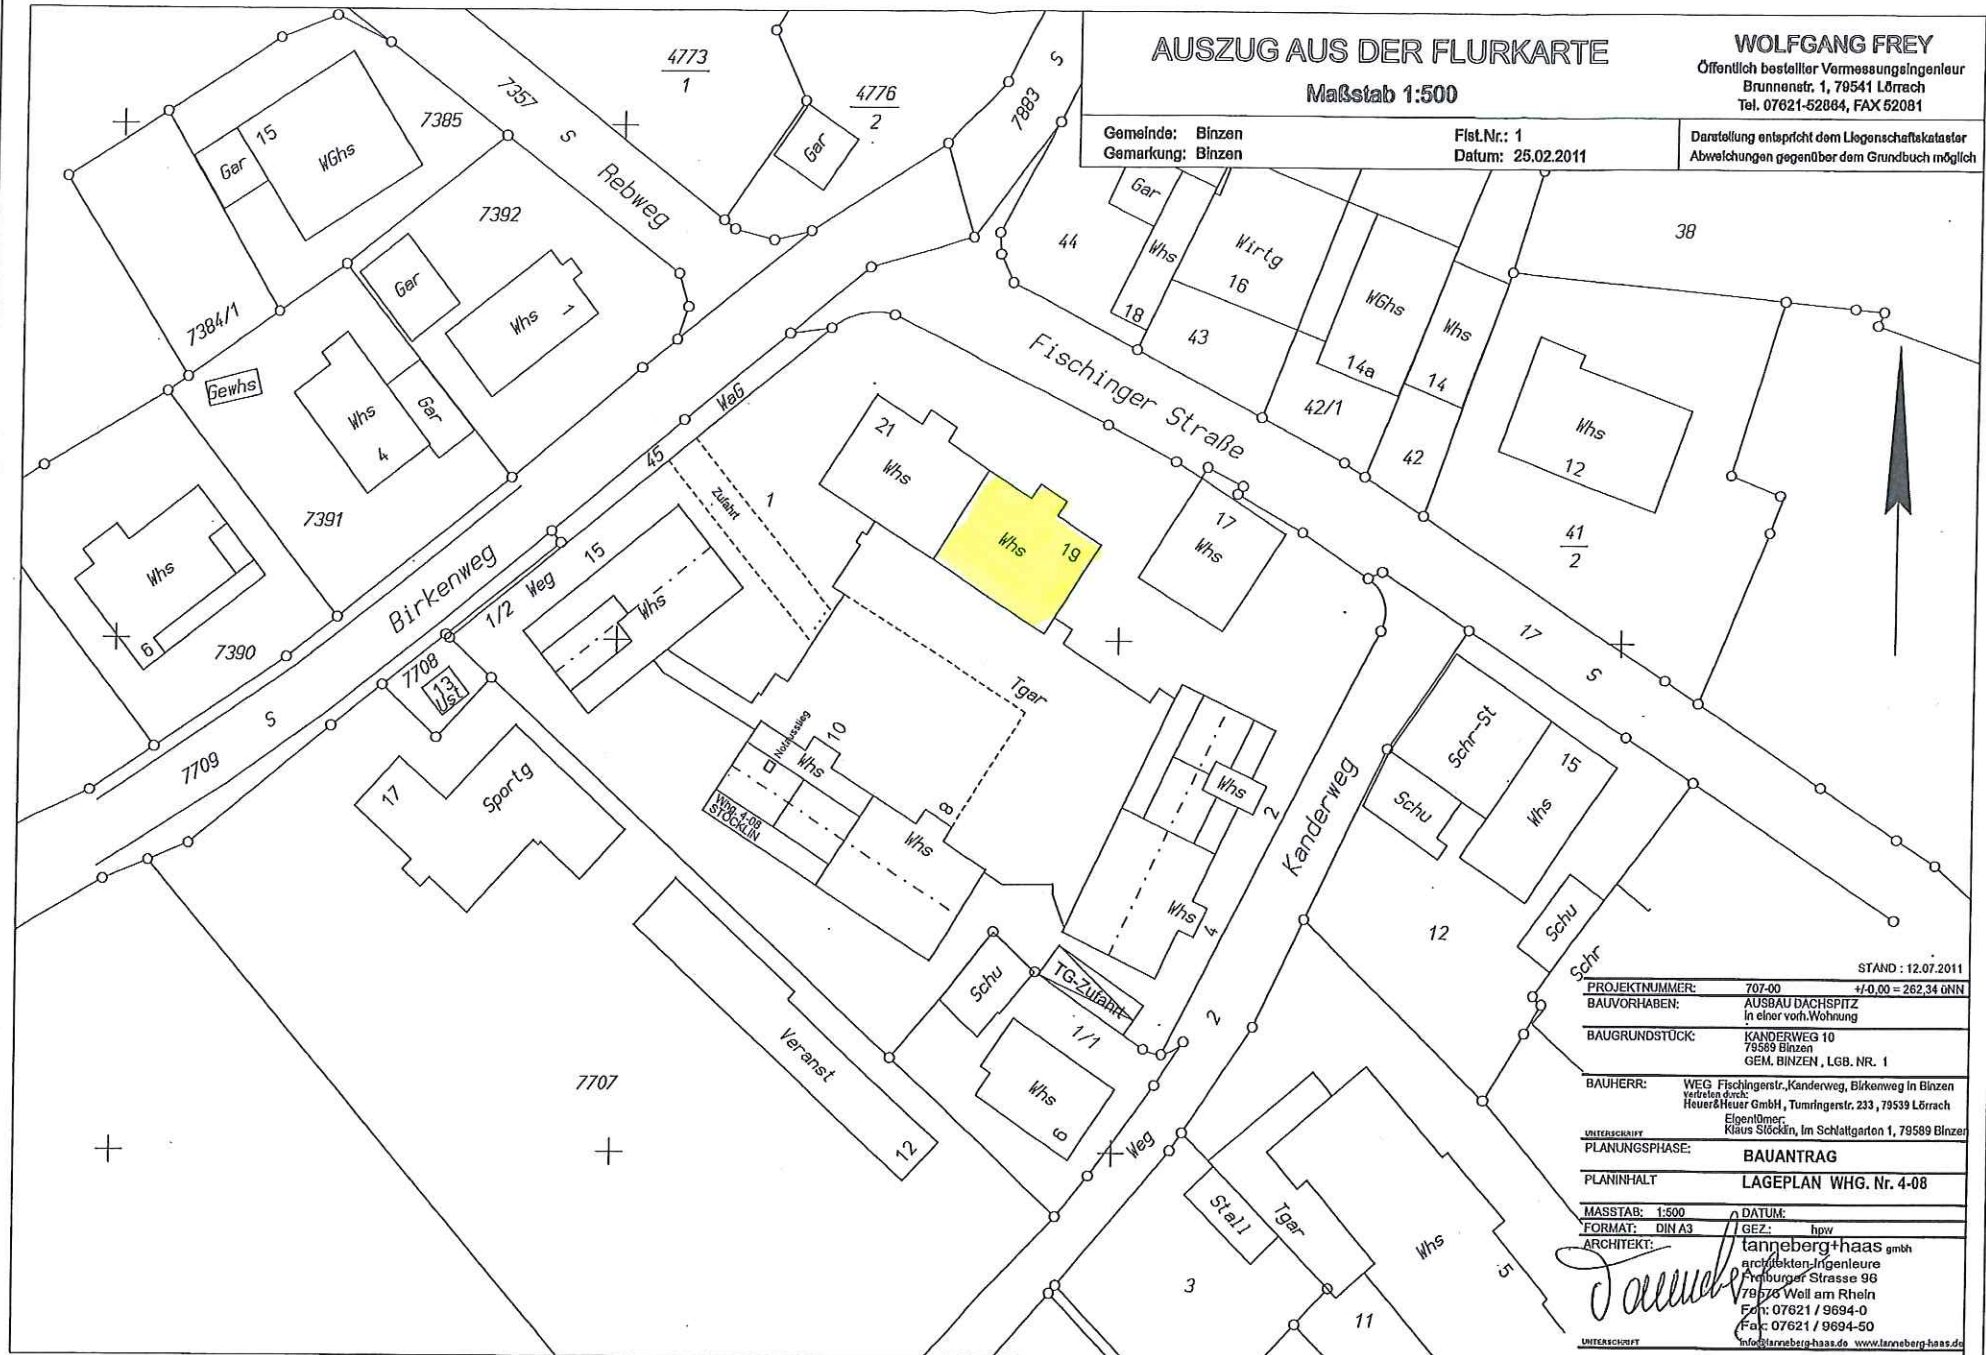

STAND : 12.07.2011

PROJEKTNUMMER: 707-00 +/0,00 = 262,34 qm

BAUVORHABEN: AUSBAU DACHSPITZ
in einer vorh. Wohnung

BAUGRUNDSTÜCK: KANDERWEG 10
79589 Binzen
GEM. BINZEN, LGB. NR. 1

BAUHERR: WEG Fischingerstr., Kanderweg, Birkenweg in Binzen
vertreten durch:
Heuer & Heuer GmbH, Tümmingerstr. 233, 79539 Lörrach
Eigentümer:
Klaus Stöcklin, Im Schlattgarten 1, 79589 Binzen

UNTERSCHRIFT
PLANUNGSPHASE: BAUANTRAG

PLANINHALT: LAGEPLAN WHG. Nr. 4-08

MASSTAB: 1:500 DATUM: 25.02.2011

FORMAT: DIN A3 GEZ: hgw

ARCHITEKT: tanneberg+haas gmbh

architekten-ingenieure
Amburger Strasse 96
79576 Weil am Rhein

Fon: 07621 / 9894-0
Fax: 07621 / 9894-50

mailto:info@tanneberg-haas.de www.tanneberg-haas.de