


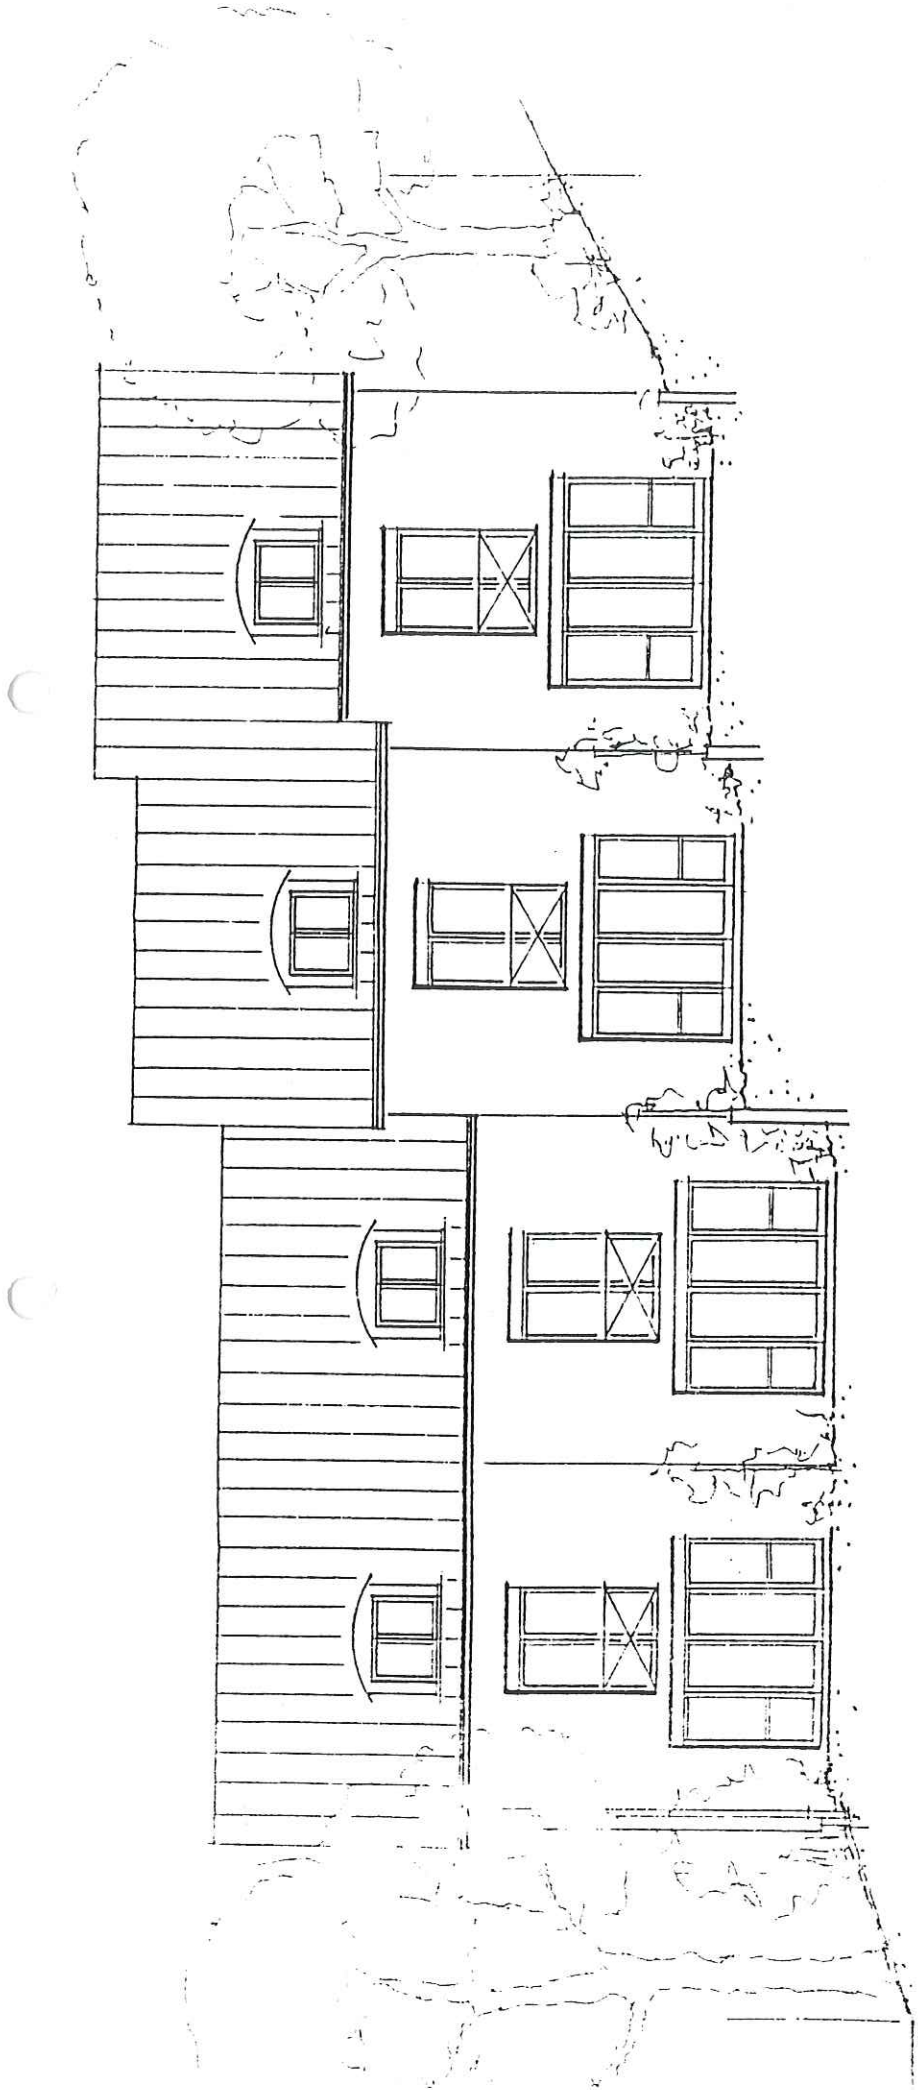

"SALZERT - VORENGELE", EDMUND - HENKELWEG, 79540 LÖRFACH - STETT.
10 REIHENHÄUSER MIT TIEFGARAGE
HÄUSER 2 - 4a
ANSICHT

M 1 : 100



"SALZERT - VORENGELET", EDMUND - HENKELWEG, 79540 LÖRRACH - STETT
10 REIHENHÄUSER MIT TIEFGARAGE
HÄUSER 2 - 4a
ANSICHT SÜD - WEST M 1 : 100

25.01

DINGEL WOHNBAU GMBH & CO KG, HANS-VEITZER-STR. 111, 79651 SCHOPFHEIM G.A. 19.08.00

HEINZ MESSMER · FRIEDR. ARCHITEKT · WALLSTR. 1A · 79651 SCHOPFHEIM TEL. 07622 3789 FAX: 07622 37822