


Stadt: Weil am Rhein
Gemarkung: Weil

LAGEPLAN - zeichnerischer Teil
zum Bauantrag (§4 LBOVVO)
M 1:500

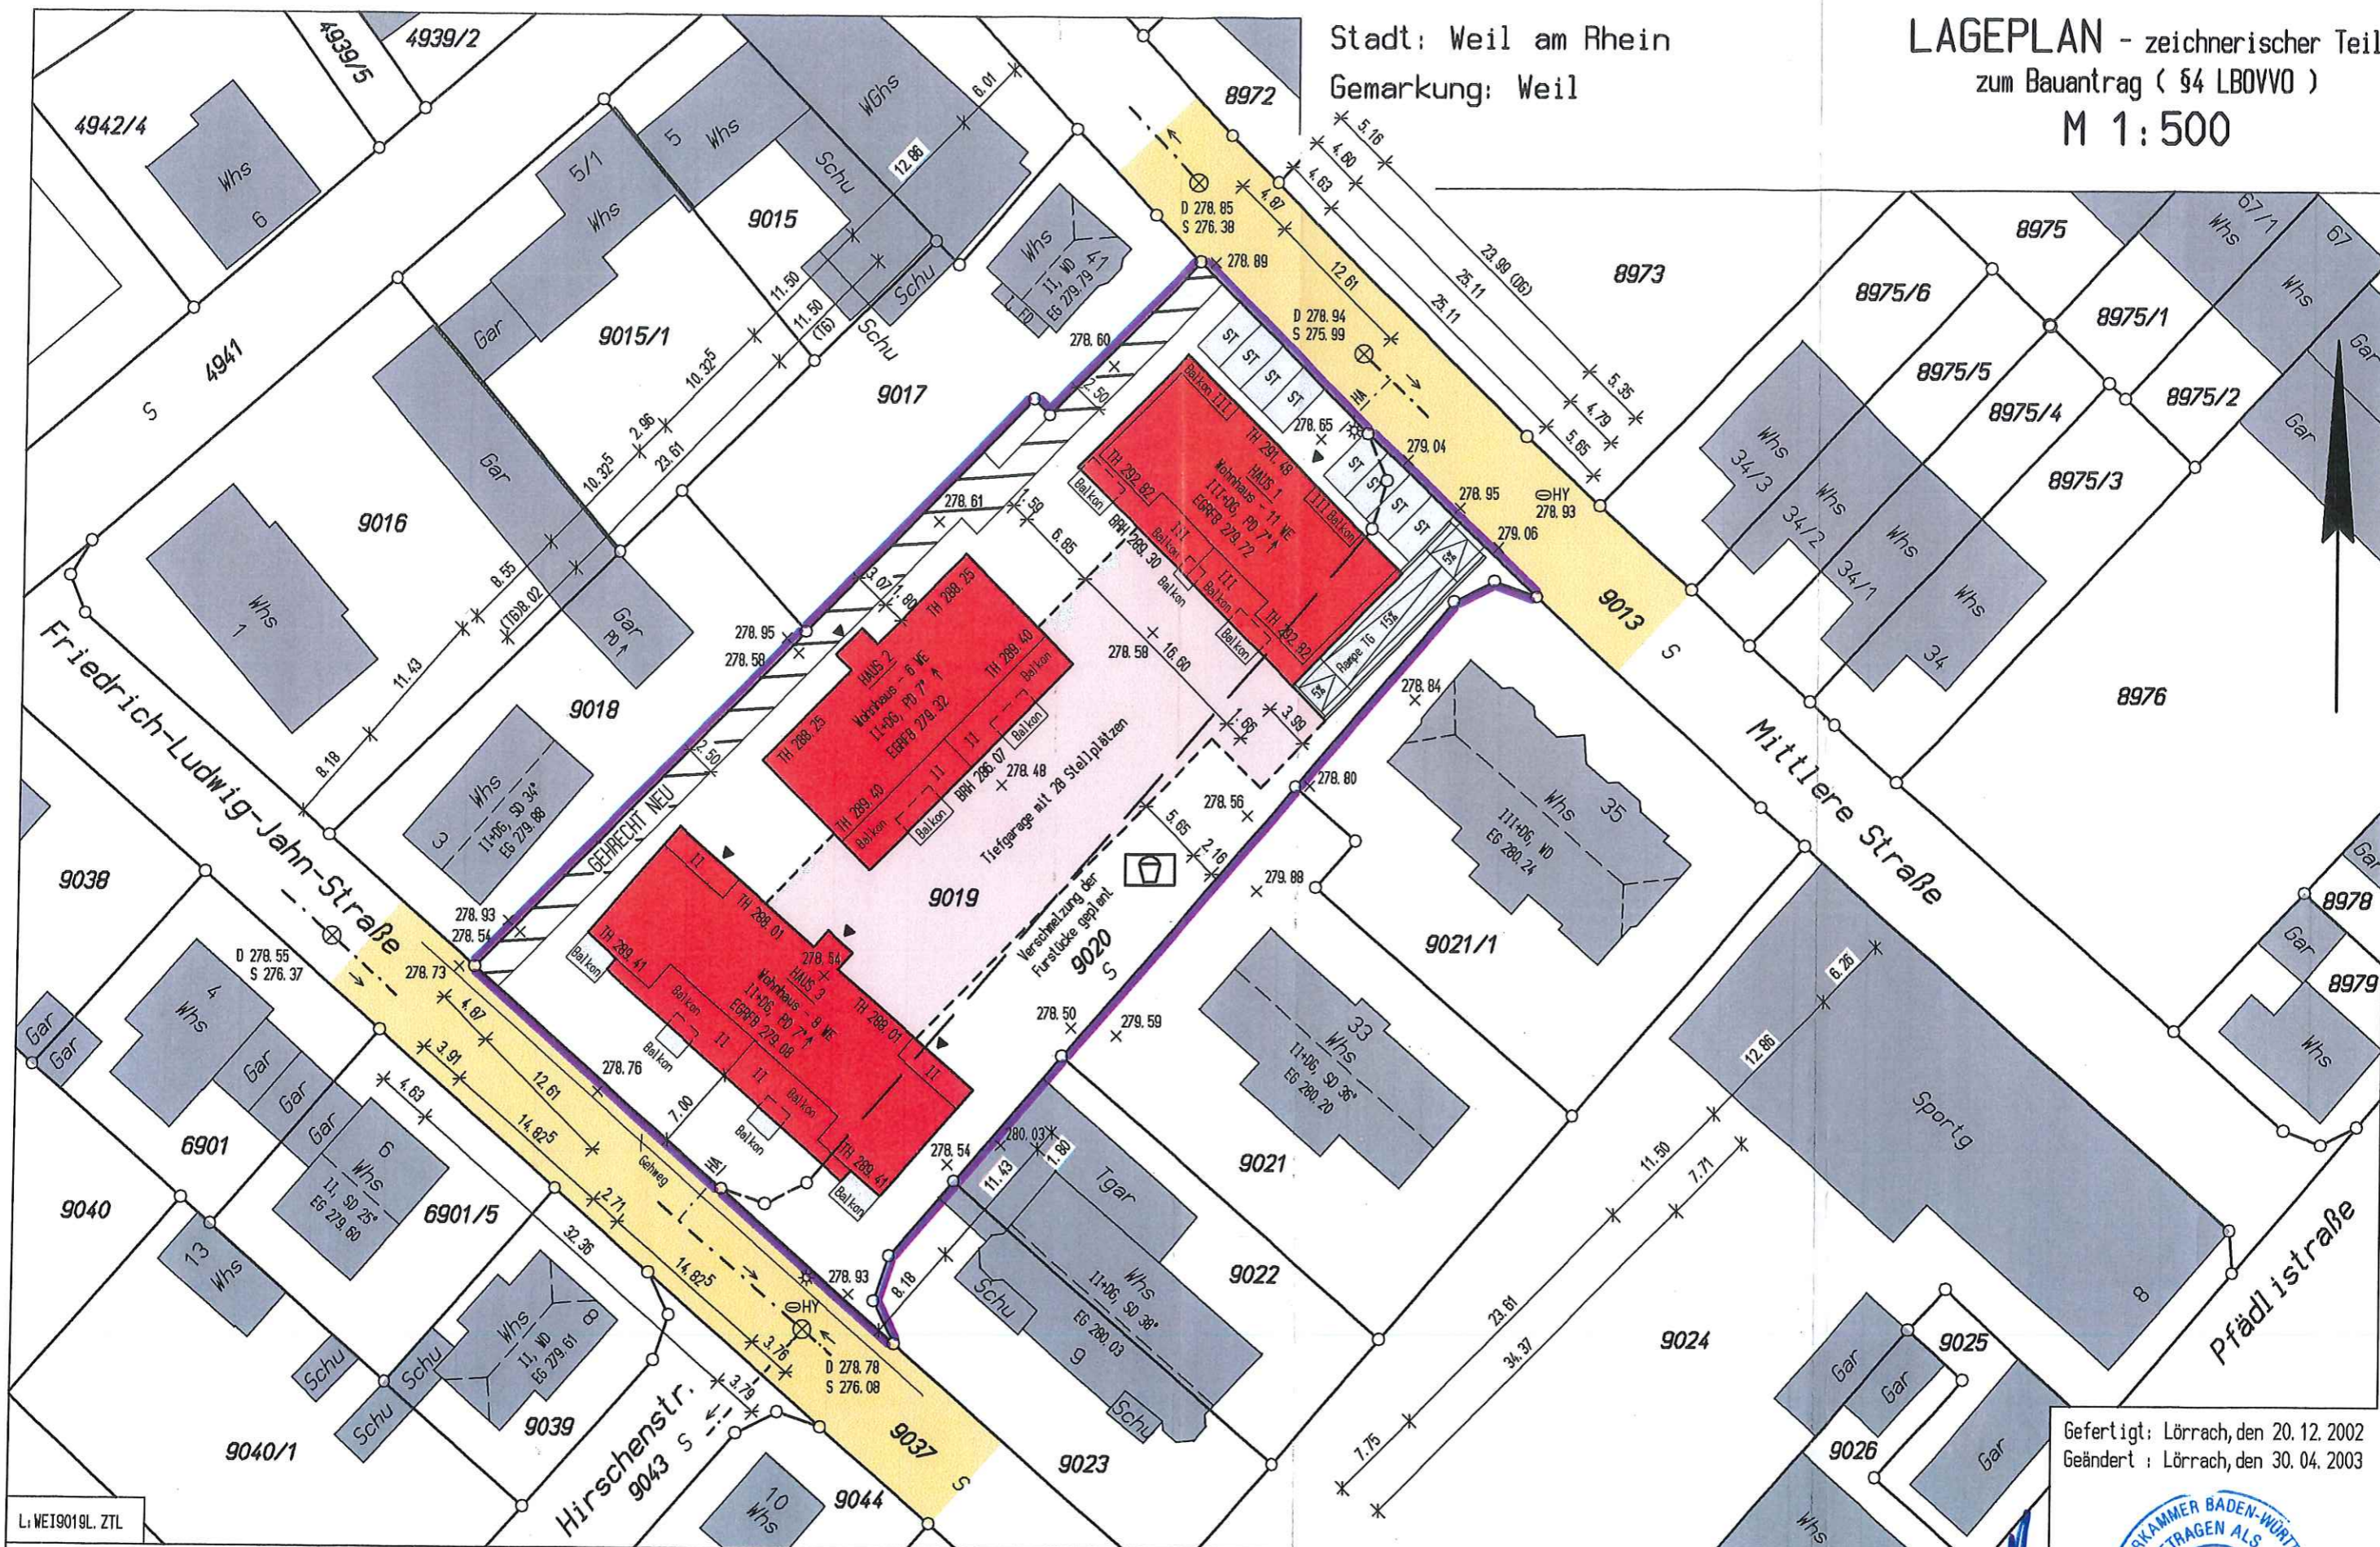

L: WEI9019L. ZTL

Ausgangshöhe: Kanaldeckel mit 278.94 müNN.
Geländehöhen gemessen am 19.12.2002

Darstellung entspricht dem Liegenschaftskataster
Abweichungen gegenüber dem Grundbuch möglich

ULRICH SARTORIUS, dbvI
Brunnenstr. 1, 79541 Lörrach, Tel. 07621/52864, Fax 52081

Gefertigt: Lörrach, den 20.12.2002
Geändert: Lörrach, den 30.04.2003

