


Stadt: Weil am Rhein
 Gemarkung: Weil am Rhein
 FlurstückNr.: 10122

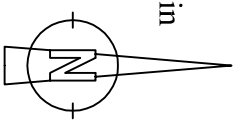


LAGEPLAN zum Bauantrag

MASSTAB 1:500

WA ₁	III
0,40	(1,20)
9	

WA ₂	II-III (siehe Planentwurf)
0,40	(1,20)
0/9	

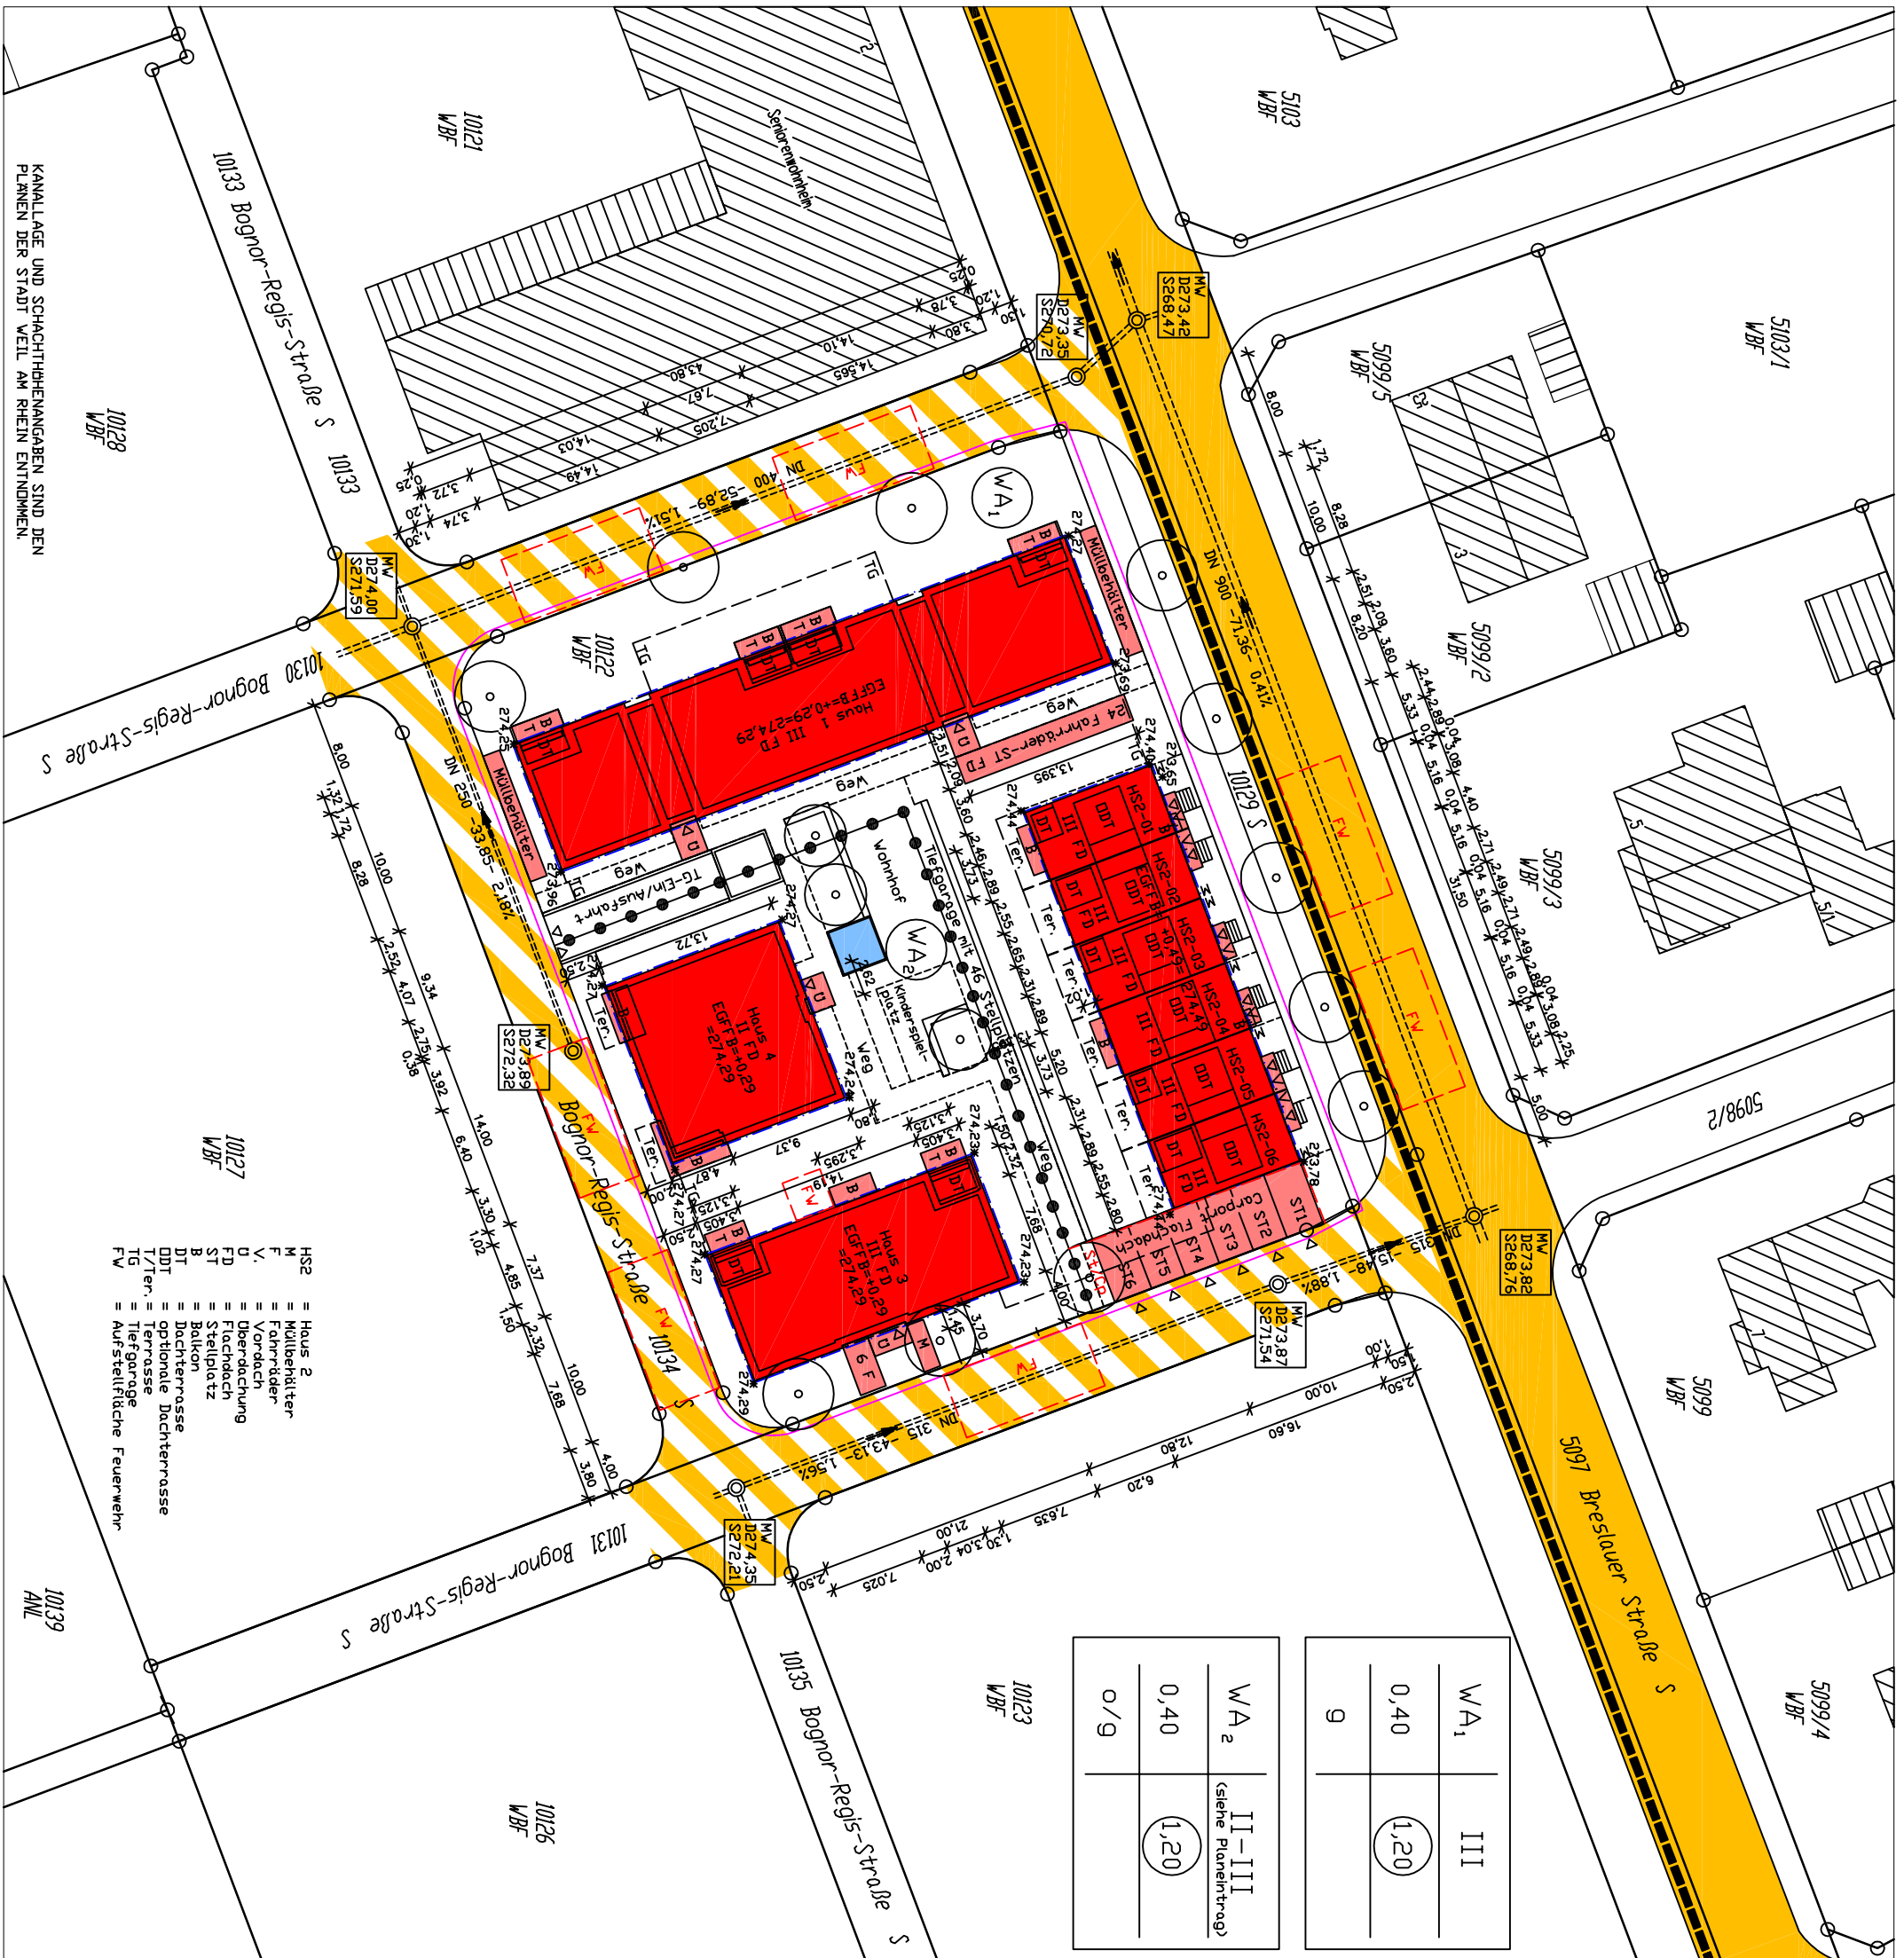

- HS2 = Haus 2
- M = Müllbehälter
- F = Fahrleiter
- V = Vordach
- FD = Überdachung
- ST = Flachdach
- BT = Stellplatz
- DDT = Balkon
- DDT = Dachterrasse
- DDT = optionale Dachterrasse
- Terr. = Terrasse
- TG = Tiefgarage
- FW = Aufstellfläche Feuerwehr

AUSZUG AUS DEM LIEGENSCHAFTSKATASTER.
 ABWEICHUNGEN ZUM GRUNDBUCH SIND MÖGLICH.
 FOTOGRAFISCHE VERGRÖßERUNG.
 NUR ENGETRAGENE MASSE SIND ZUR PLANUNG ZU
 VERWENDEN.

VERMESSUNGSBÜRO MEIER
 INH. FRANK LINSER
 IM SCHULERDOBEL 2
 79117 FREIBURG-KAPPEL
 TEL. 0761 - 69113
 FAX 0761 - 65860

KANALLAGE UND SCHACHTHÖHENANGABEN SIND DEN
 PLÄNEN DER STADT WEIL AM RHEIN ENTNOMMEN.