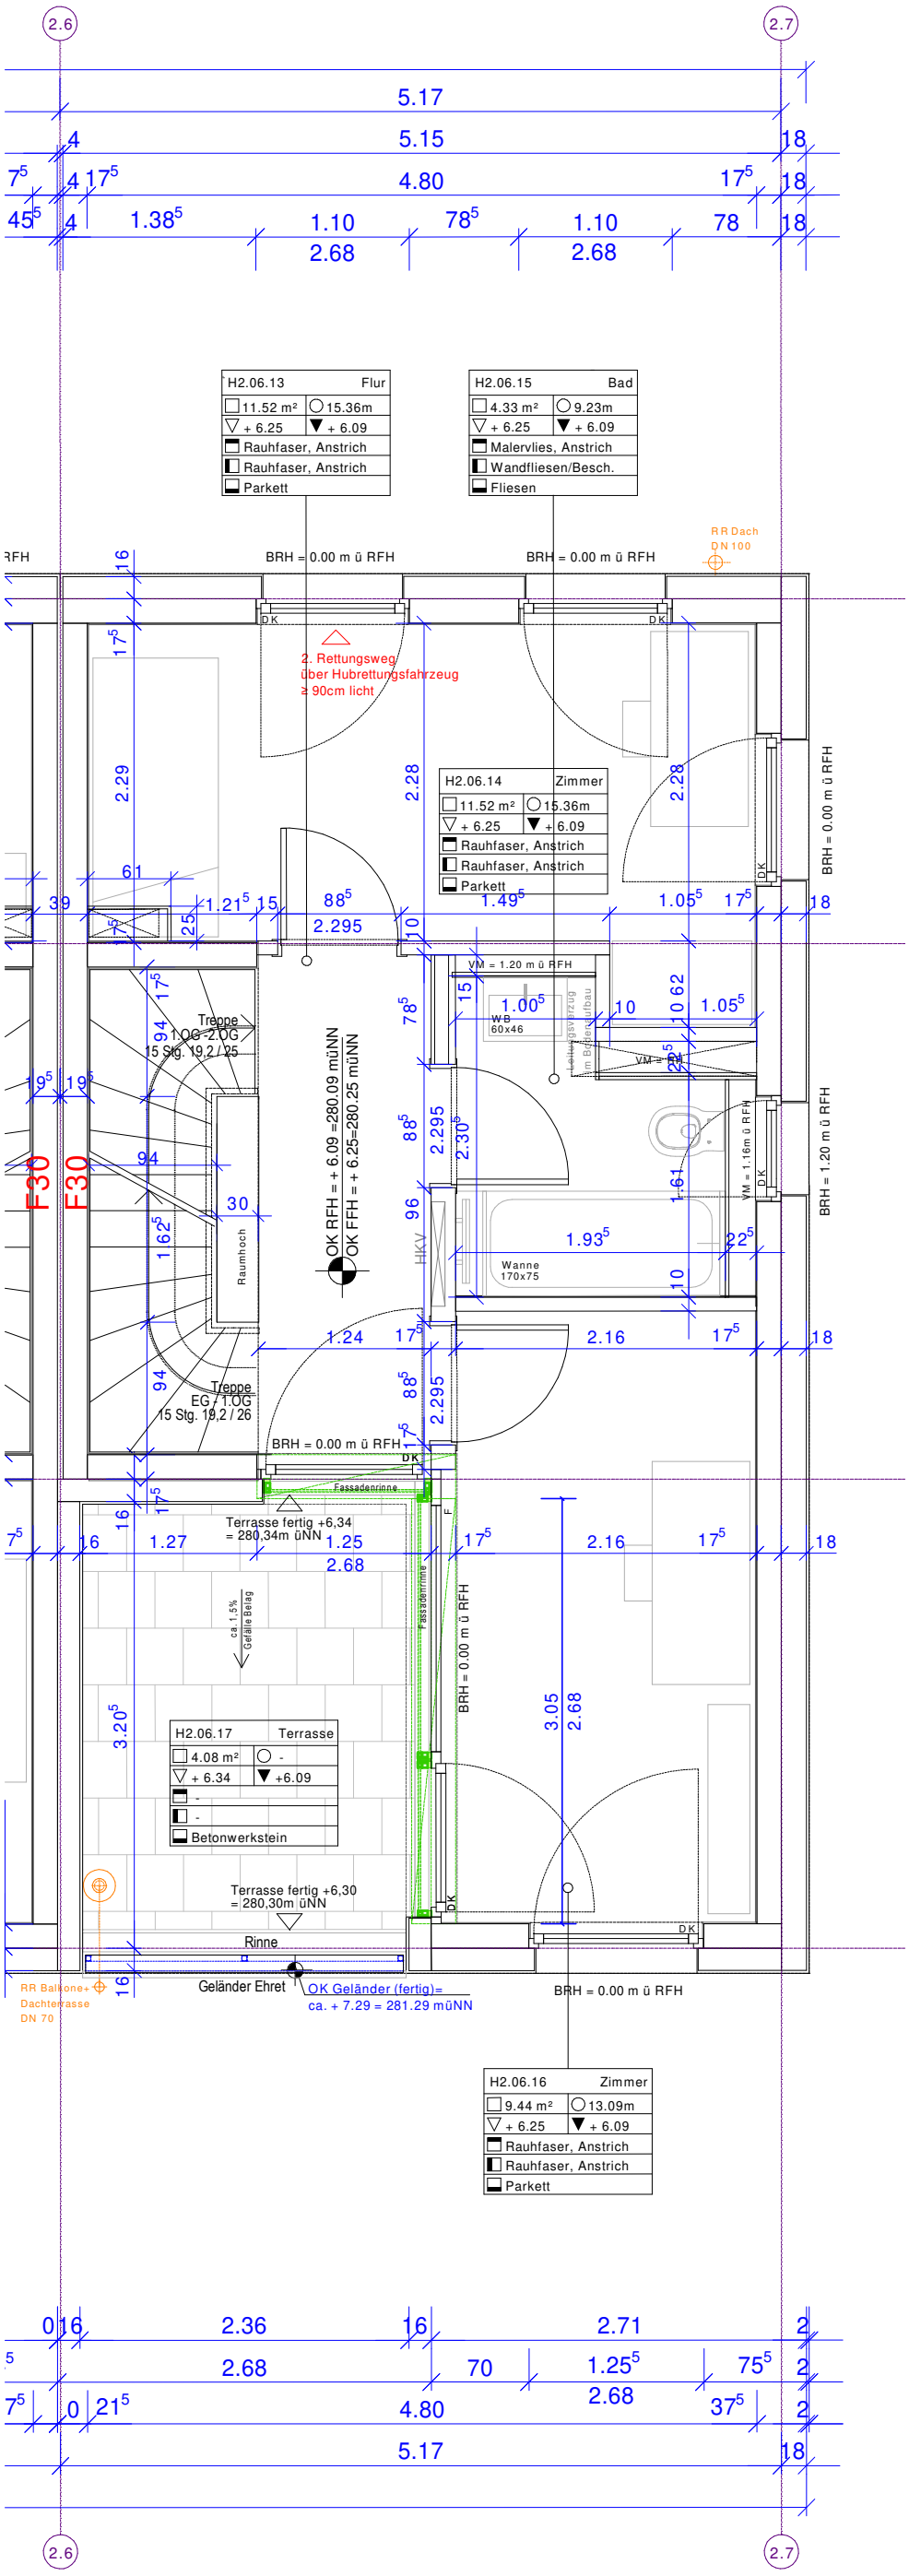

Index	Änderungen / Ergänzungen	geänd. durch	Datum
H	-	-	-
G	-	-	-
F	-	-	-
E	-	-	-
D	-	-	-
C	-	-	-
B	Sonderwunsch geändert vom 02.04.20 und Treppenmaß geändert	lö	06.04.20
A	Sonderwünsche eingearbeitet vom 17.03.20	lö	23.03.20

Bauherr: Via Bau GmbH
Reutackerstrasse 31
79591 Eimeldingen
Tel.: 07621 - 57 62 74
Fax: 07621 - 576281
Email: via-bau@via-bau.de

Architekt: Steinhoff/ Architekten
Ostende 106
70188 Stuttgart
Tel.: 0711 - 901107 - 0
Fax: 0711 - 901107 - 29
Email: info@sh-arc.de

Projektadresse:

Pr. Nr. F 1011
Wohnanlage am Messeplatz
Weil am Rhein

Planbezeichnung: **2. Obergeschoss Haus 2**

Gewerk: WE H2-06

INDEX: b

MASSSTAB: 1:50

Werkplan

PLANNR.: 3-3

An dieser Zeichnung behalten wir uns die gesetzlichen Eigentums- und Urheberrechte vor. Sie darf ohne unsere Zustimmung weder vervielfältigt noch Dritten zugänglich gemacht werden, außerdem durch den Empfänger oder Dritte auch nicht in anderer Weise mißbräuchlich verwendet werden.