
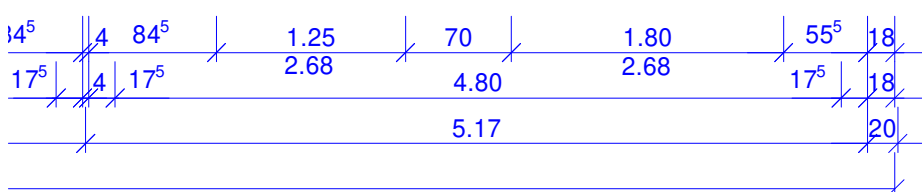


WC	H2.06.05	Eingang/Flur	H2.06.04
6.72m	2.47 m <sup>2</sup>	10.53m	5.07 m <sup>2</sup>
+ 0.33	+ 0.49	+ 0.33	+ 0.49
Malervlies, Anstrich		Rauhfaser, Anstrich	
Wandfliesen/Besch.		Rauhfaser, Anstrich	
Fliesen		Parkett	

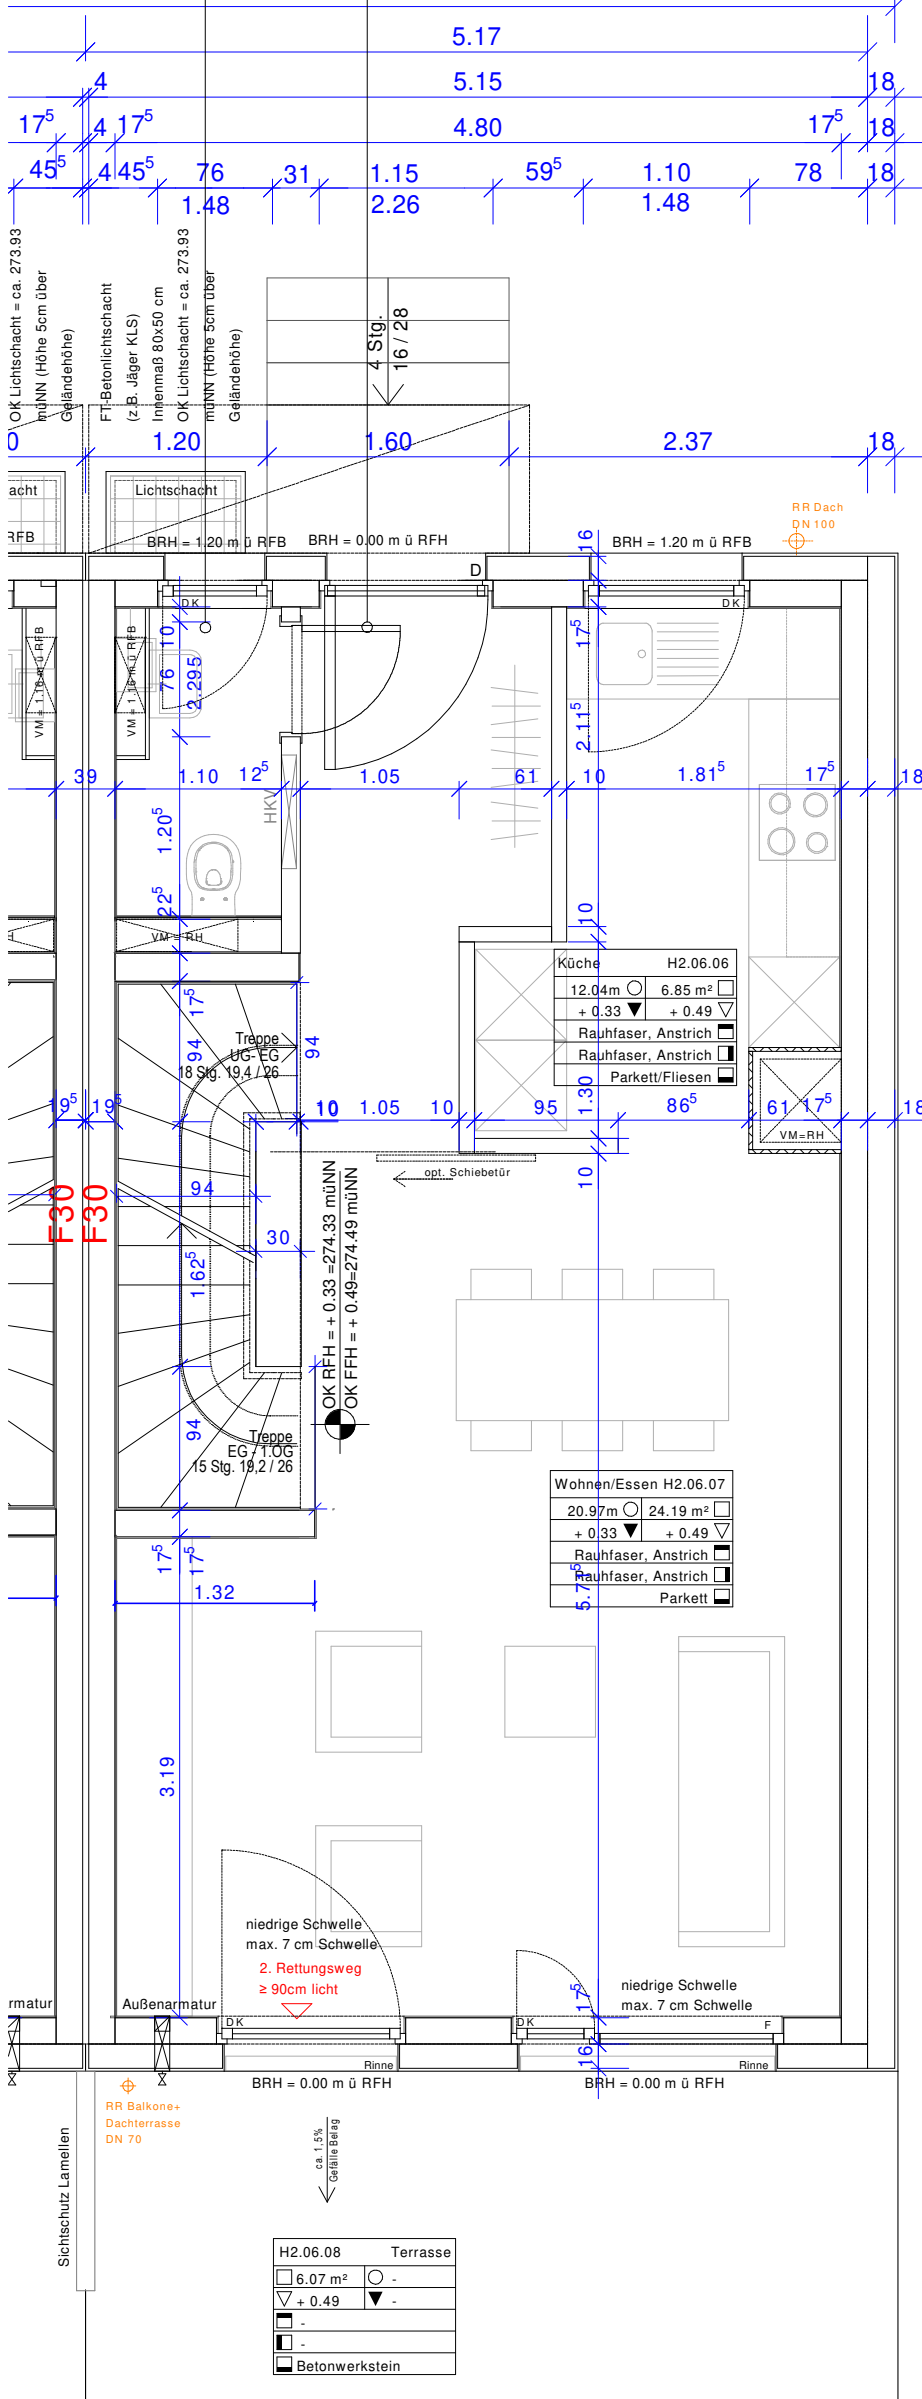

H	-	-	-
G	-	-	-
F	-	-	-
E	-	-	-
D	-	-	-
C	-	-	-
B	-	-	-
A	Treppenmaße geändert	l6	06.04.20
Index	Änderungen / Ergänzungen	geänd. durch	Datum

Bauherr: Via Bau GmbH  
 Reutackerstrasse 31  
 79591 Eimeldingen  
 Tel.: 07621 - 57 62 74  
 Fax: 07621 - 576281  
 Email: via-bau@via-bau.de

Architekt: Steinhoff/ Architekten  
 Ostende 106  
 70188 Stuttgart  
 Tel.: 0711 - 901107 - 0  
 Fax: 0711 - 901107 - 29  
 Email: info@sh-arc.de

Projektadresse: **Pr. Nr. F 1011  
 Wohnanlage am Messeplatz  
 Weil am Rhein**

Planbezeichnung: **Erdgeschoss Haus 2**  
 Gewerk: **WE H2-06**

MASSSTAB: **1:50**  
**Werkplan**  
 INDEX: **a**  
 PLANNR.: **1-3**

An dieser Zeichnung behalten wir uns die gesetzlichen Eigentums- und Urheberrechte vor. Sie darf ohne unsere Zustimmung weder vervielfältigt noch Dritten zugänglich gemacht werden, außerdem durch den Empfänger oder Dritte auch nicht in anderer Weise mißbräuchlich verwendet werden.