


OPTIONAL - 2 KINDERZIMMER

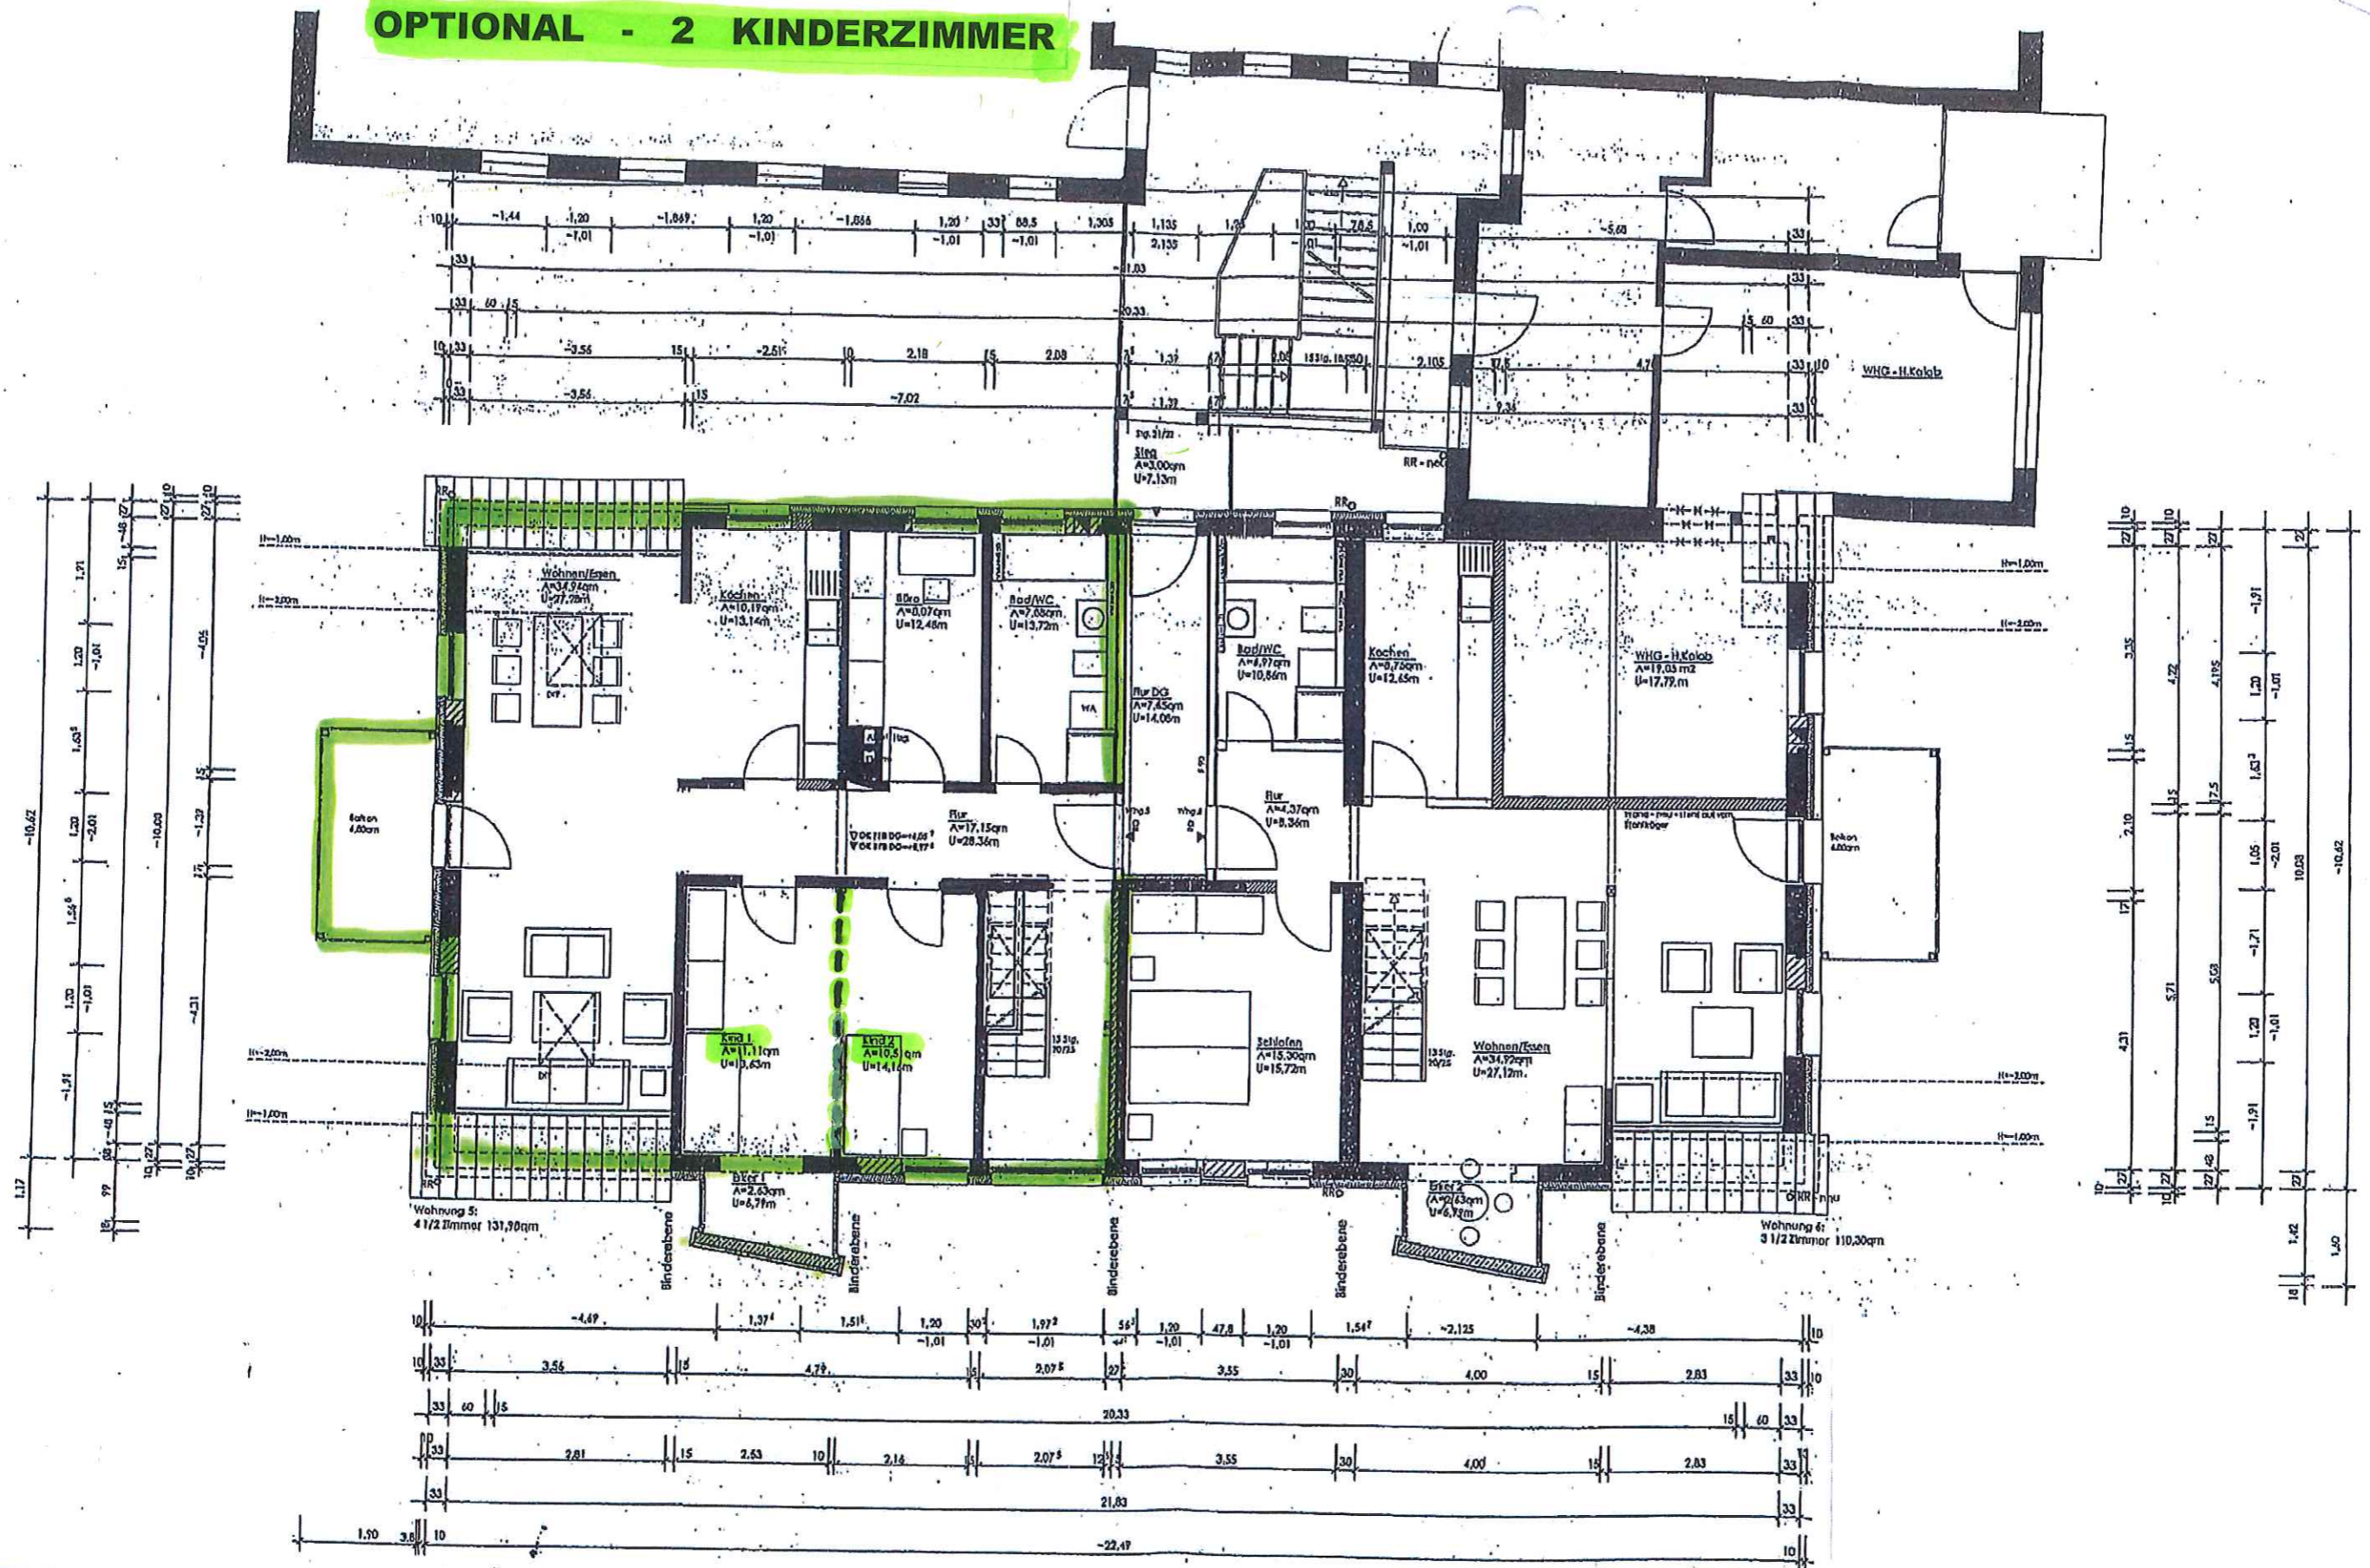

Dachgeschoss

Bauvorhaben:
Umbau/Sanierung "Hotel Statthalter"
zu Wohnungen, Flurstücknr. 1794/9
Wehrerstr. 36 in 79650 Schopfheim

Bauherr:
Dieter Sacks, vertreten durch
Uwe Gaiser Wehrerstr. 36a
in 79650 Schopfheim

Planung:
Architekturbüro Kromer-Piek
Rheinstr. 5, 79639 Grenzach - Wyhlen
Telefon 07624/8809 Fax 07624/4357

Wyhlen, den 27.04.2004 Kro/CP/IF
Plannummer: TP 4.00A

M

1:100