


Stadt: Schopfheim
 Gemarkung: Schopfheim

LAGEPLAN - zeichnerischer Teil
 zum Bauantrag (94 LBOVVO)
 M 1:500

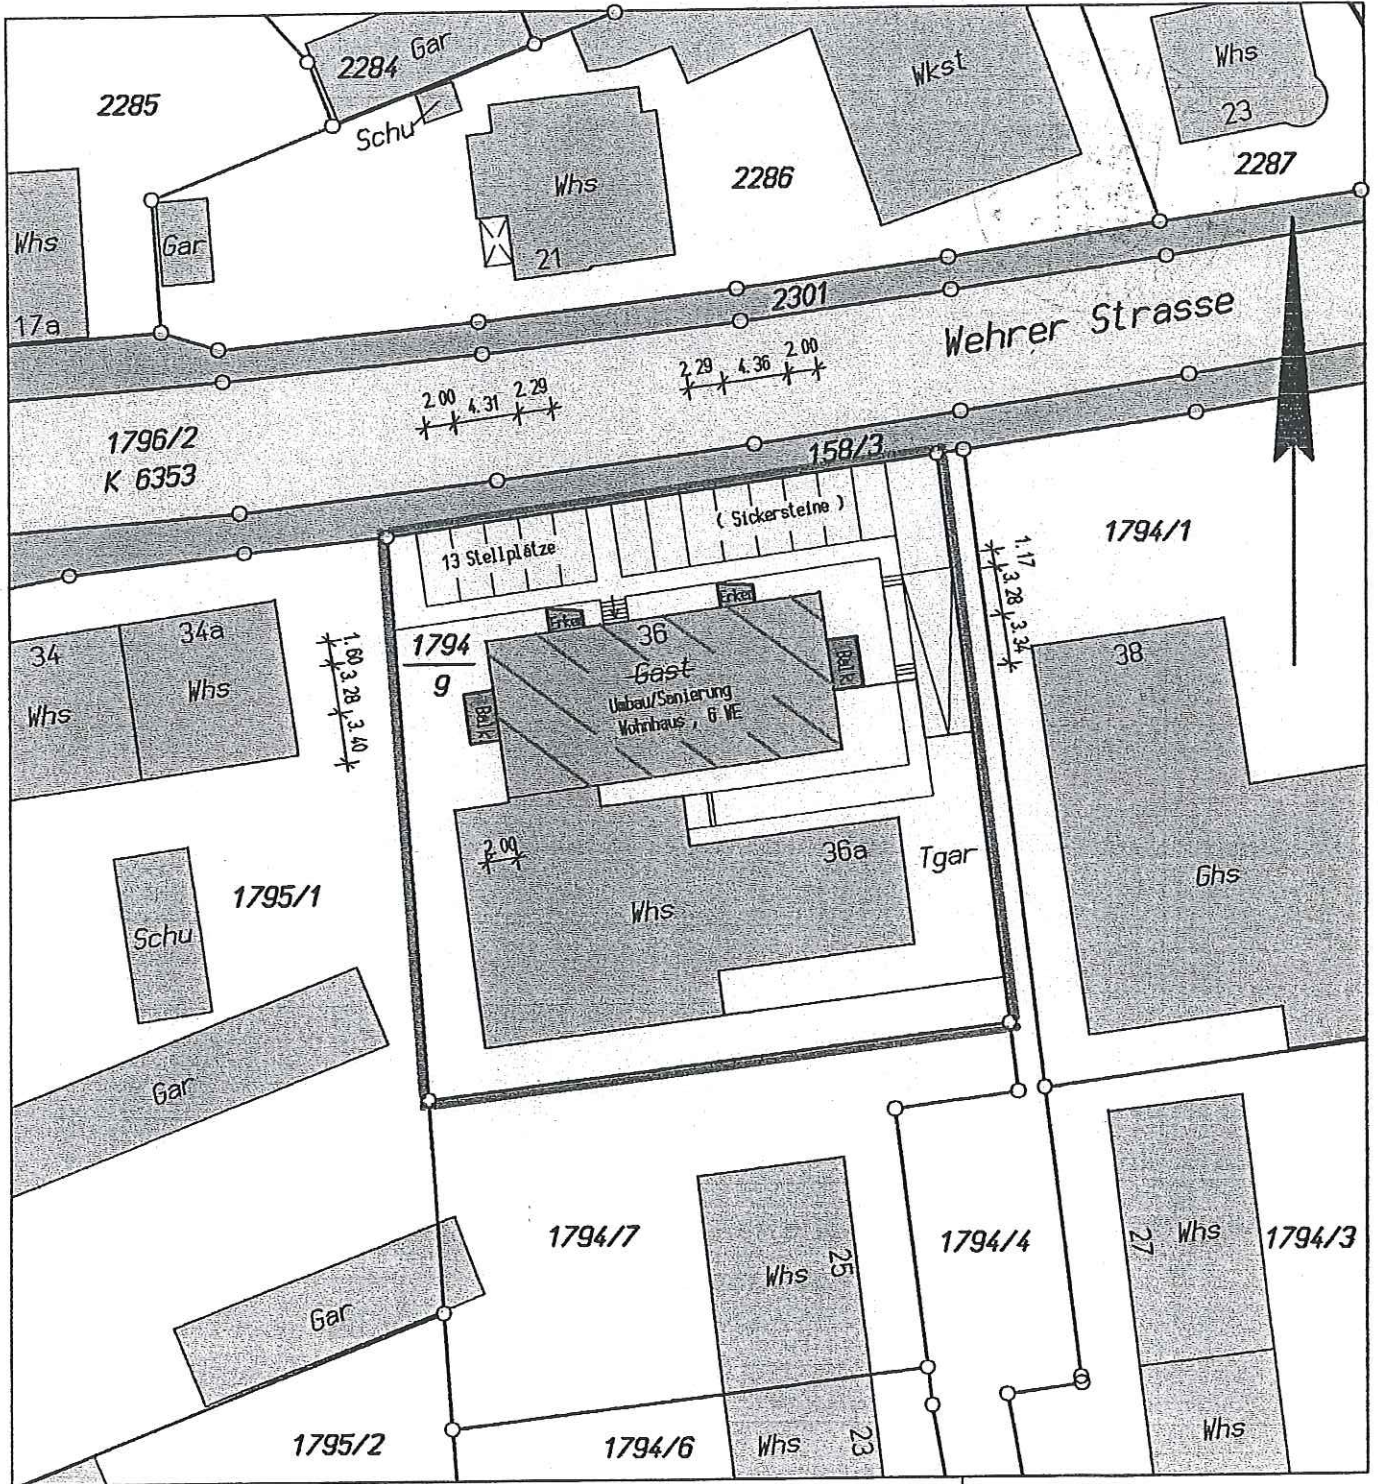

Gefertigt: Lörrach, den 01.10.2003

S: SH 1794 L 2
 Darstellung entspricht dem Liegenschaftskataster
 Abweichungen gegenüber dem Grundbuch möglich

ULRICH SARTORIUS, öbVI
 Brunnenstr. 1, 79541 Lörrach, Tel. 07621/52864, Fax 52081

