


Aufteilungsplan zur Bescheinigung
 vom 13. MAI 2004
 des
 Landratsamtes-Baurechtsabteilung
 Lörzrach

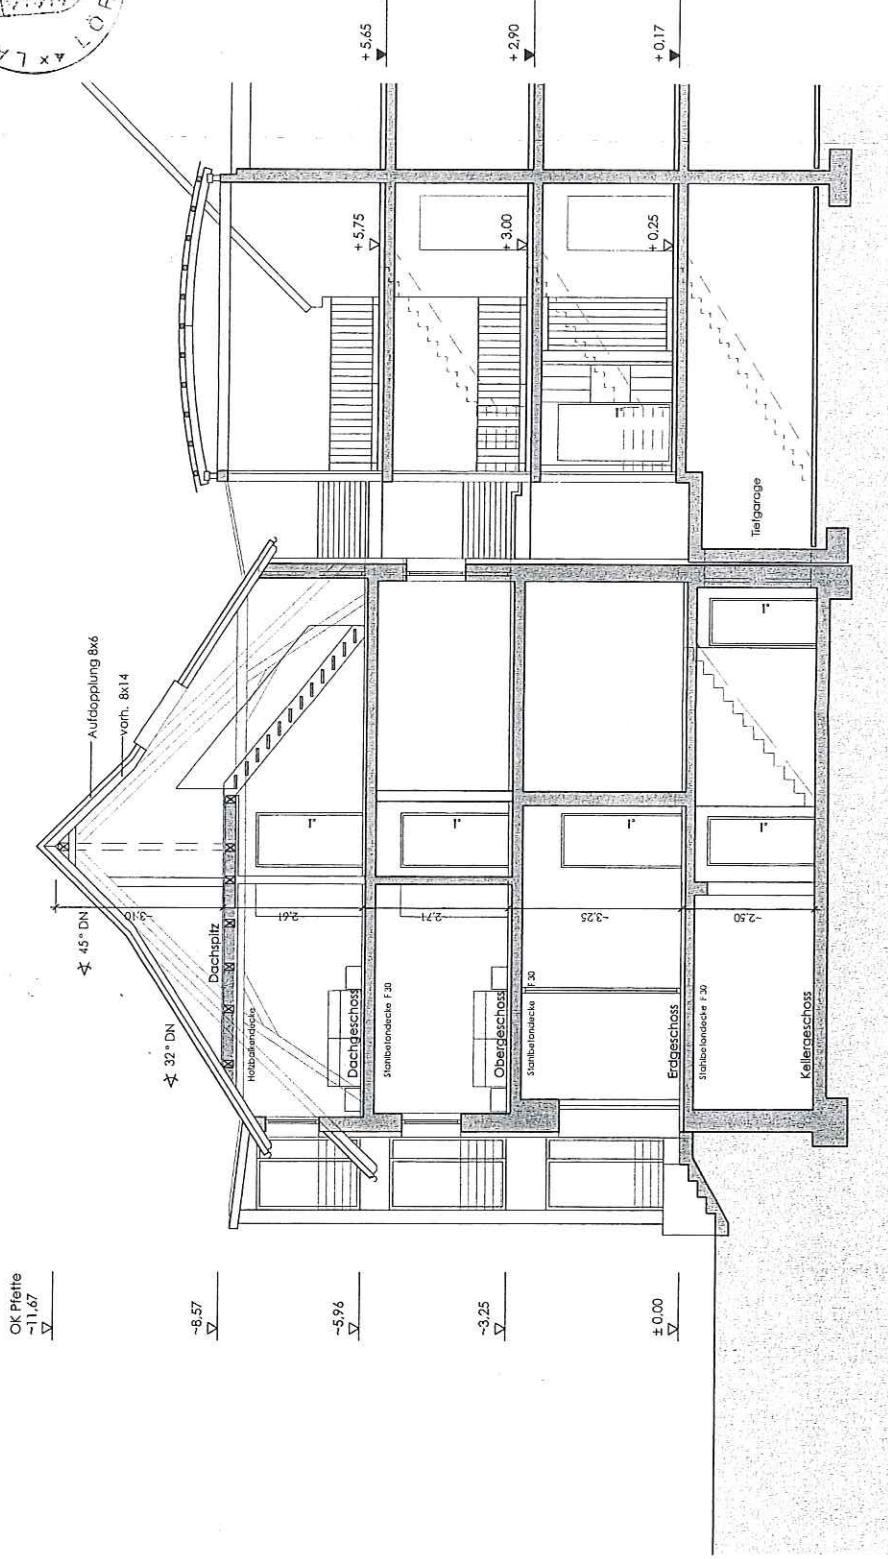

Bauvorhaben:
 Umbau/ Sanierung "Hotel Stathaller"
 zu Wohnungen, Flurstücknr. 1794/9
 Wehrstr. 36 in 79650 Schopfheim

Bauherr:
 Dieter Sacks vertreten durch
 Uwe Geiser Wehrstr. 36a
 in 79650 Schopfheim

Planung:
 Architekturbüro Kromer-Piek
 Rheinstr. 5, 79639 Grenzach-Wyhlen
 Telefon 07624/8809 Fax 07624/4357

Wyhlen, den 30.09.2003 Kro/CP/SR
 Plannummer: 6.00

Schnitt A-A

M

1:100