


OK.FFB.ERDGESCHOSS HAUS 3
IST AUF +/-0.00 FESTGELEGT
(=272.000NN)

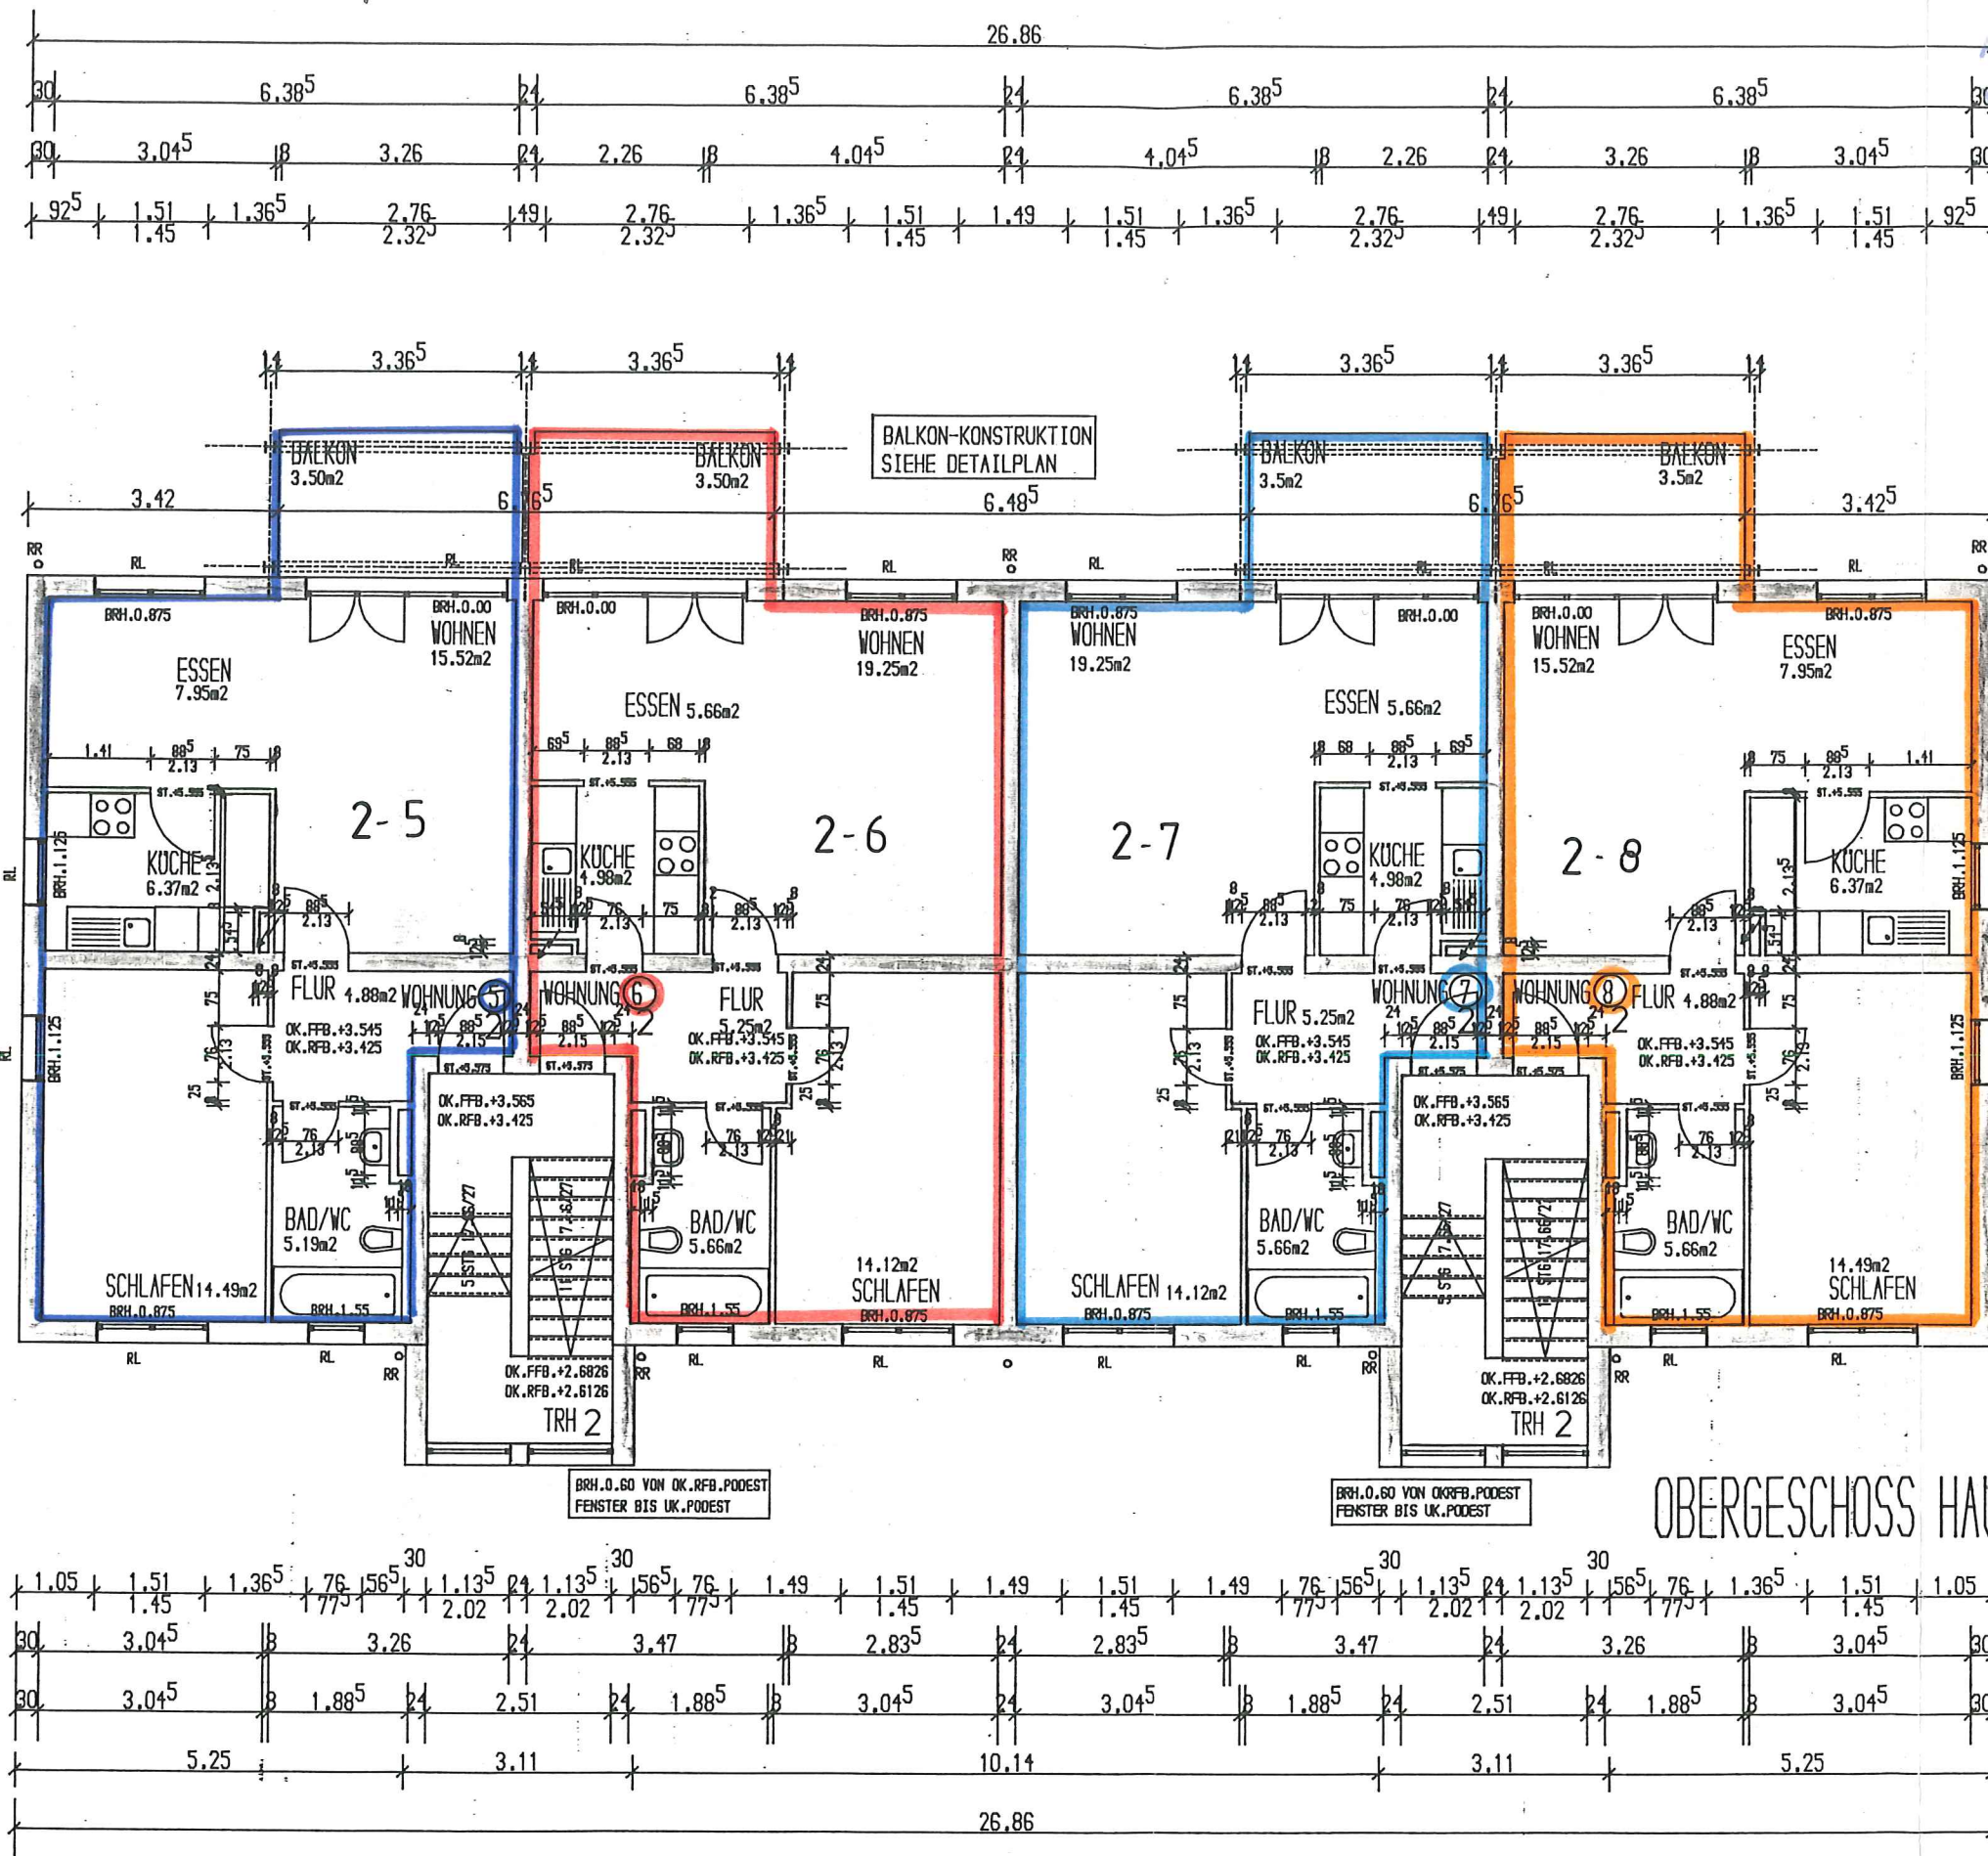

OBERGESCHOSS HAUS 2

- | | |
|---|-------------|
|  | BETON |
|  | KS |
|  | HLZ |
|  | GASBETON |
|  | GIPSPLATTEN |

ALLE MASSE SIND ROHRMASSE UND AN BAU ZU PROFIEN! ÄNDERUNGEN NUR MIT GENEHMIGUNG DER BAULEITUNG!	
ÄNDERUNGEN	NAME/ORTUM
TÜR/SCHWELLE/STÜTZE/SCHWELLE BEENDERT	10.12.1992 RD

92/707/ +/-0.00=272.00 DMN
WOHNBERBAUUNG FISCHINGERSTRASSE
IN 7851 BINZEN LGB.NR.1

BAUHER:
HEUER & HEUER CONCEPTHAUS 7850 LORRACH
KORNERSTR.1 TEL.07621/2535 FAX 07621/44027

TANNEBERG + HAAS GmbH
DAMPSTRASSE 1 7858 WEIL - HALTINGEN
TEL. 07621/6093 FAX 07621/65989

OBERGESCHOSS HAUS2 M1:100